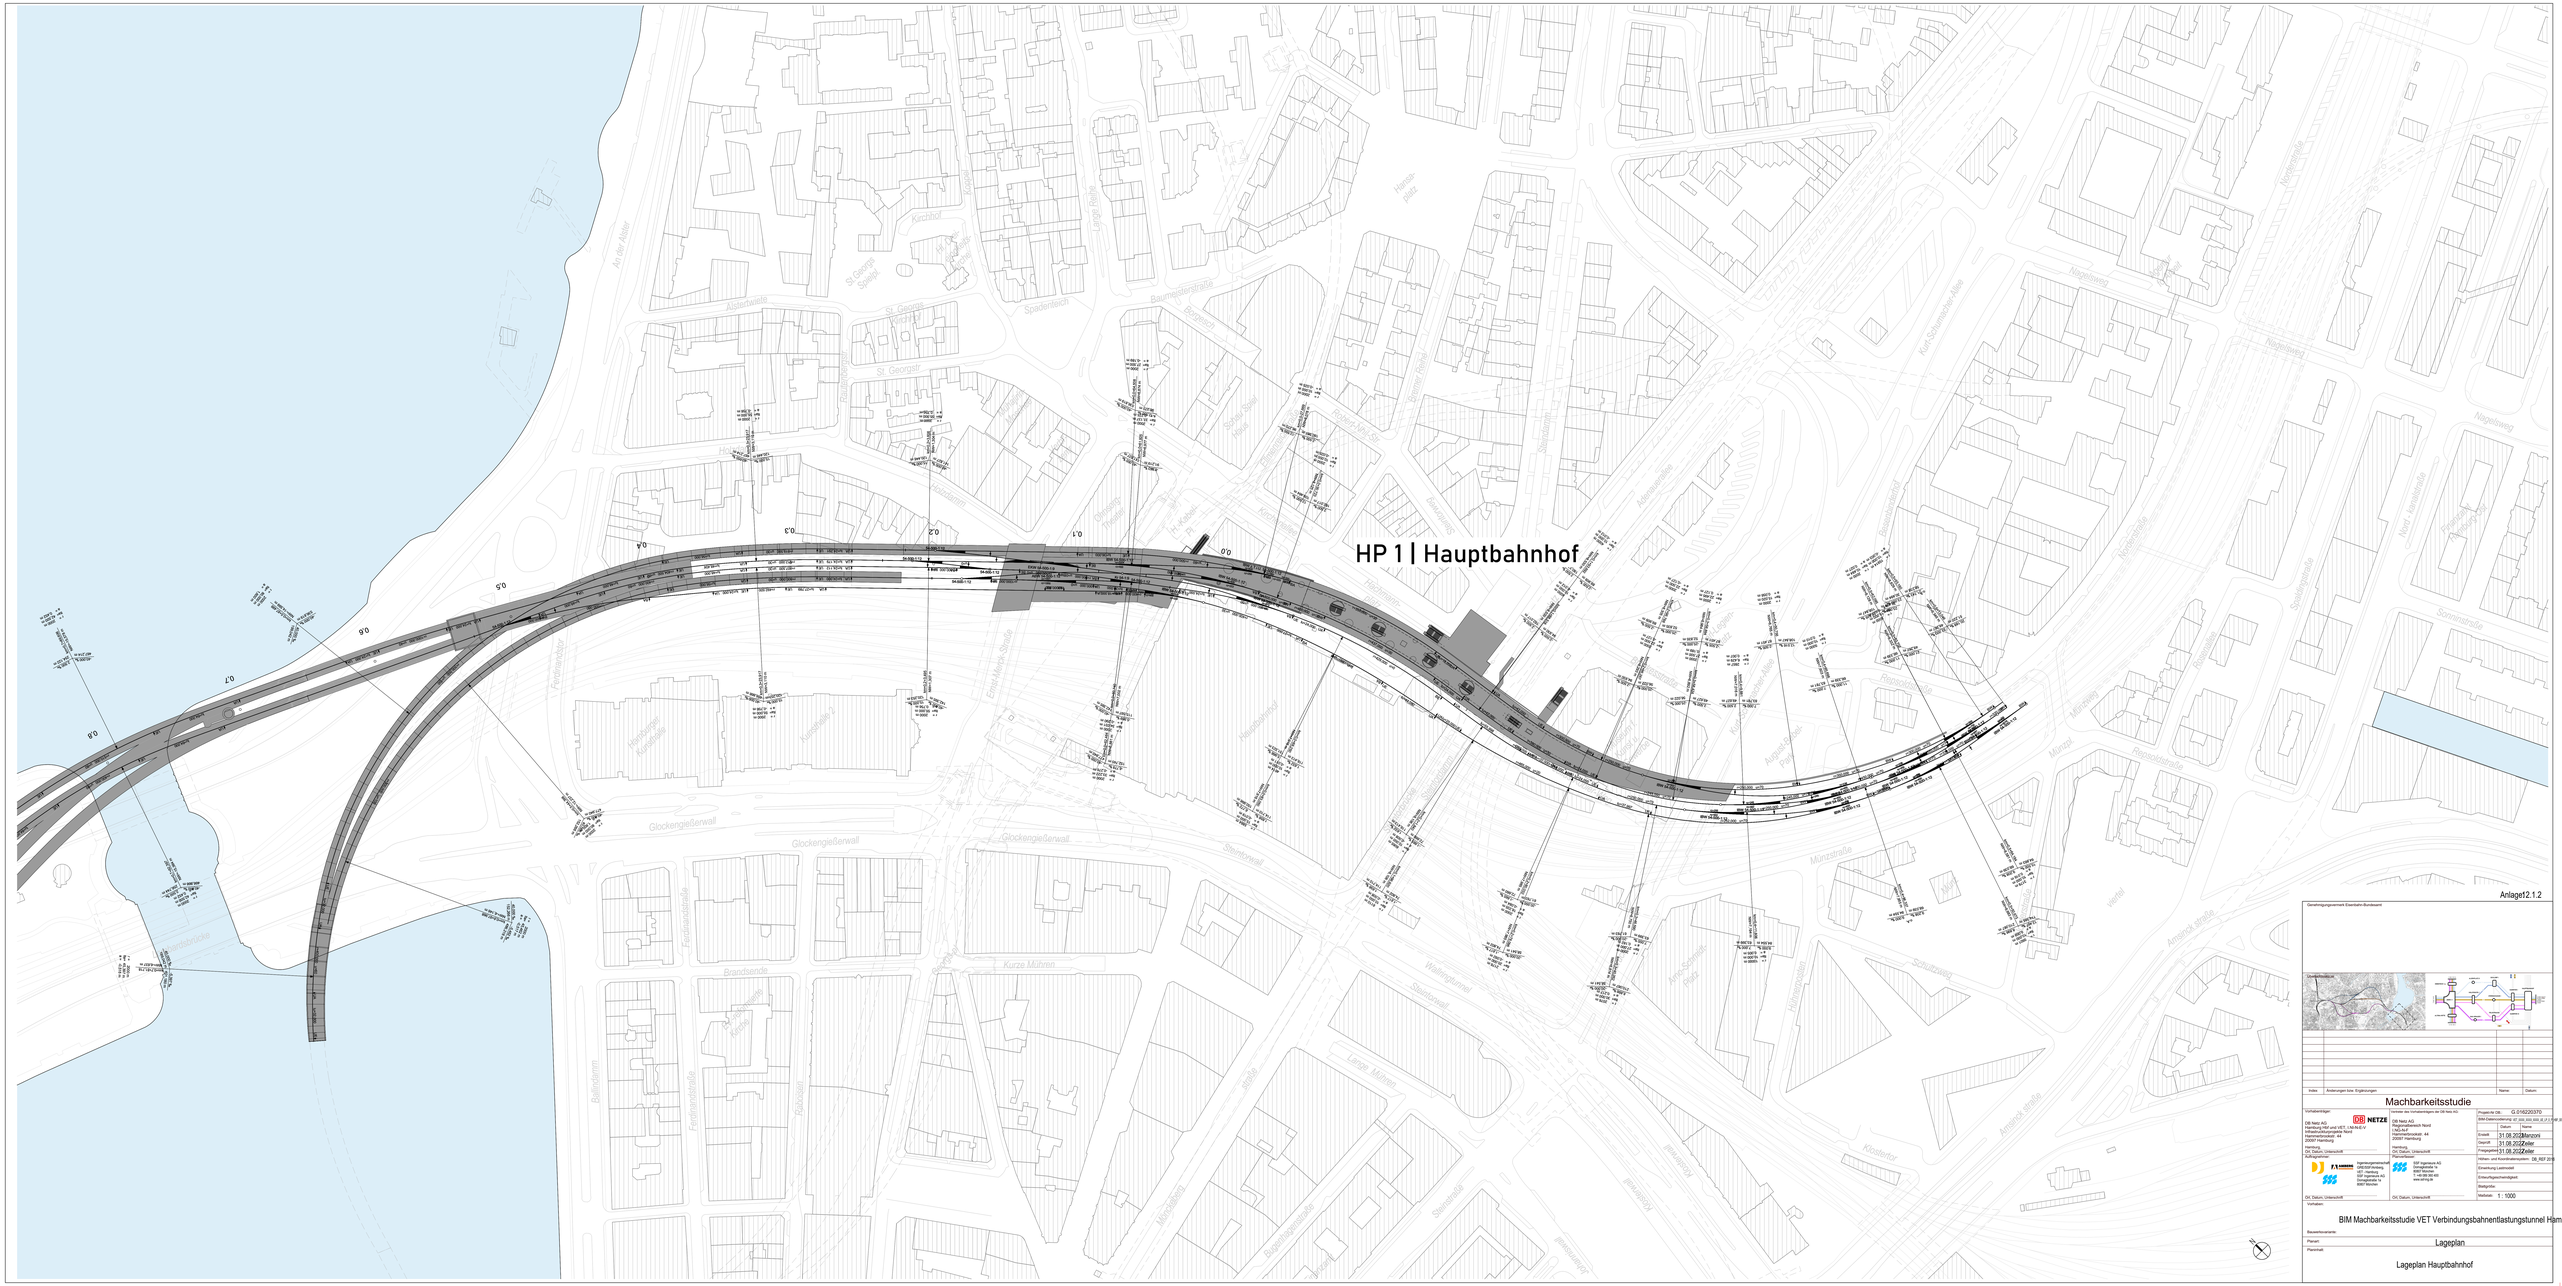
HP 1 | Hauptbahnhof
Anlage12.1.2
Genehmigungsvermerk Eisenbahn-Bundesamt
Übersichtsplan
Machbarkeitsstudie
Vorhabenträger:
DB Netz AG
Hamburg HbF und VET, LM-N-E-V
Infrastrukturprojekte Nord
Hachmannkanal 44
20097 Hamburg
Hamburg
Ort, Datum, Unterschrift
Auftragnehmer:
Ingenieurgemeinschaft GRS/SSF/Ardeing
GRS Rail Consult
SSF Ingenieure AG
Dorotheenstraße 14
99097 Erfurt
SSF Ingenieure AG
Dorotheenstraße 14
99097 Erfurt
+49 (0)3 62 60
www.ssf-ing.de
Ort, Datum, Unterschrift
Vorhaben:
BIM Machbarkeitsstudie VET Verbindungsbahnentlastungstunnel Hamb
Bauwerksnummer:
Planart:
Lageplan
Planinhalt:
Lageplan Hauptbahnhof
Projekt-Nr DB:
G.018220370
BIM Datenordnung: ef_ooo_xxx_xxx_z_z_z_z_ff_ff_ff_ff_ff
Datum
Name
Gezeichnet:
31.08.2022
Berovic
Geprüft:
31.08.2022
Zeller
Freigegeben:
31.08.2022
Zeller
Massen und Kostenbestimmung:
DB_REF 2010
Einarbeitung Lastmodell
Einwirkungsmanagement
Bestgrünz
Maßstab:
1 : 1000
Index
Änderungen bzw. Ergänzungen
Name
Datum