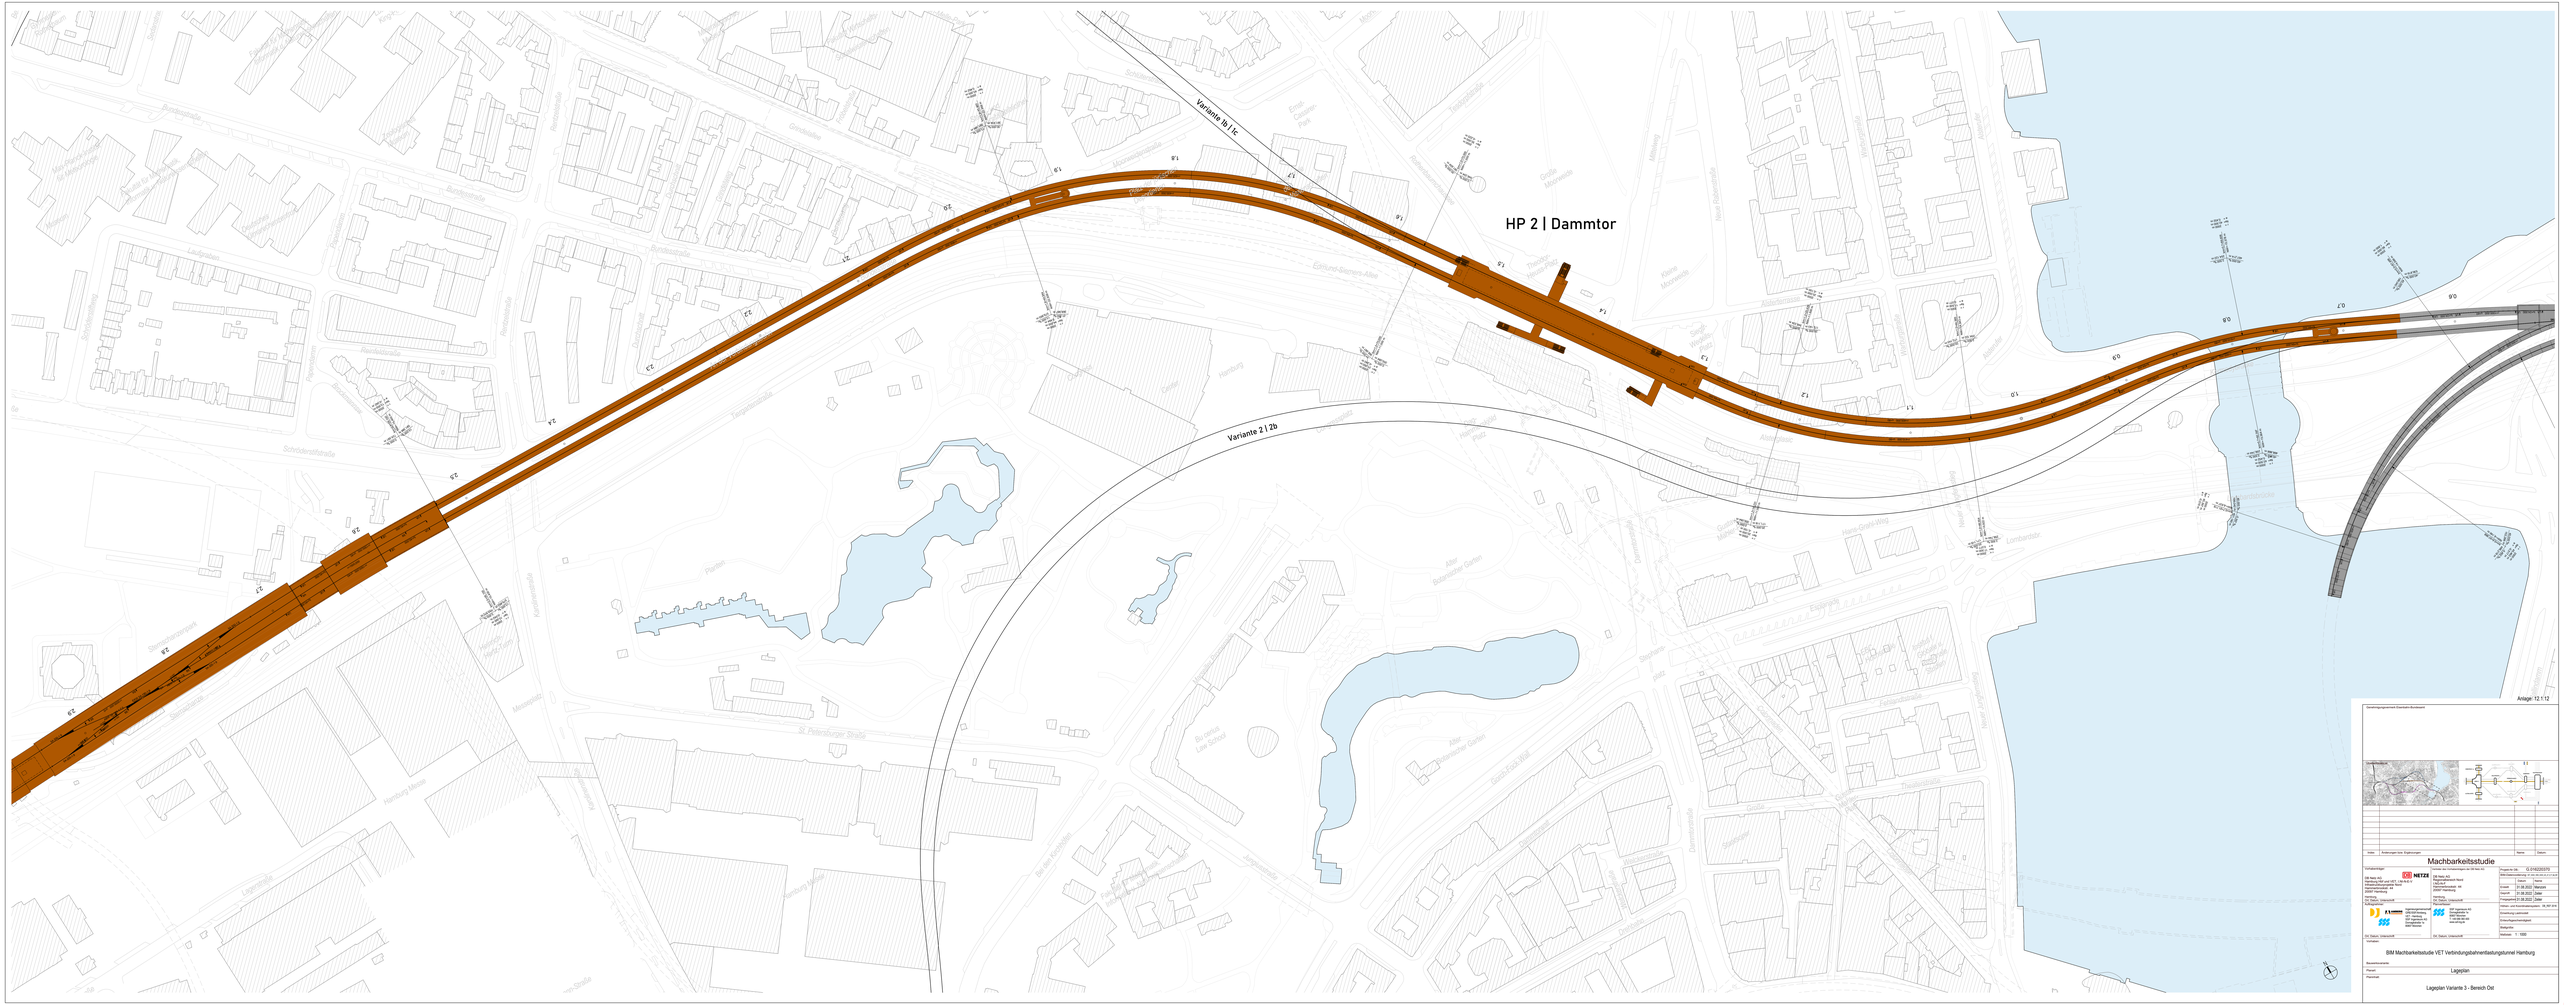
Variante 1b | 1c
HP 2 | Dammtor
Variante 2 | 2b
Anlage: 12.1.12
Machbarkeitsstudie
BIM Machbarkeitsstudie VET Verbindungsbahnentlastungstunnel Hamburg
Lageplan
Lageplan Variante 3 - Bereich Ost