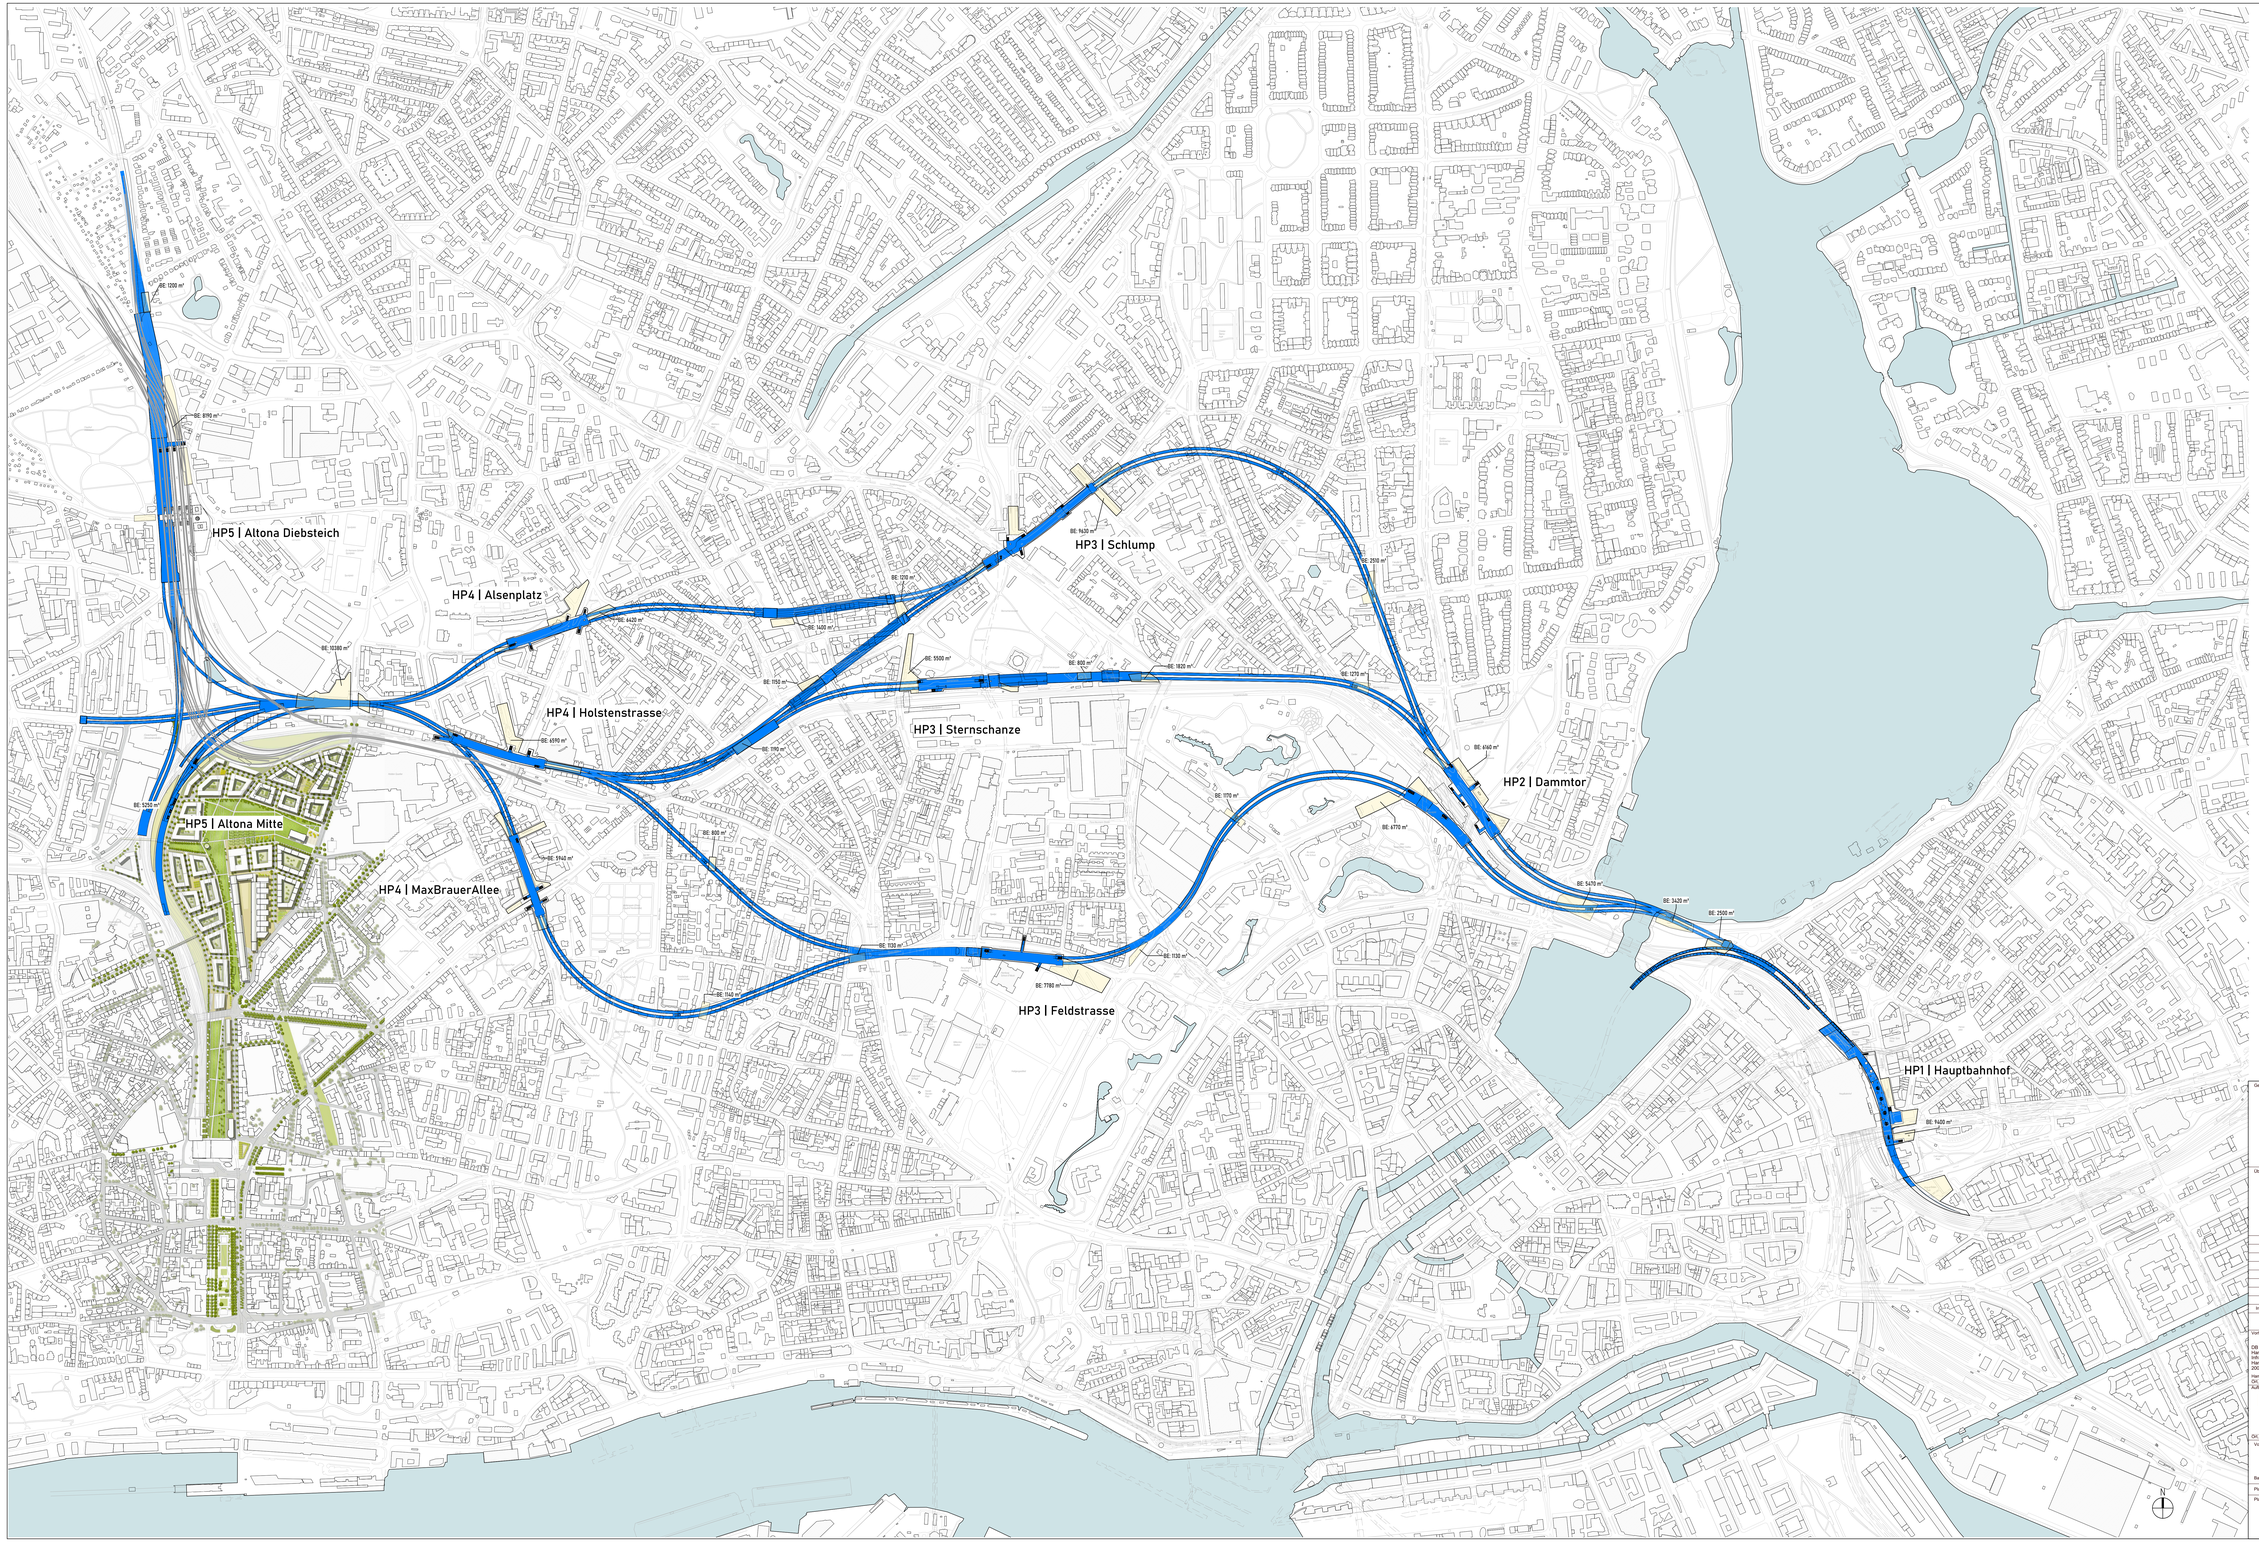

Anlage: 12.1.13

Genehmigungsvermerk Eisenbahn-Bundesamt

Übersichtsskizze

Index	Änderungen bzw. Ergänzungen	Name:	Datum:

Machbarkeitsstudie

Vorhabenträger:
DB Netz AG
Regionalbereich Nord
Infrastrukturprojekte Nord
Hammerbrooklatt 44
20097 Hamburg

Hamburg,
Ort, Datum, Unterschrift

Auftragnehmer:
F.S.ARBERG
Ingenieurgesellschaft
GREISER Arbeitsg.
IET - Hamburg
SSF Ingenieure AG
Dompfaffstr.1a
80687 München

Ort, Datum, Unterschrift

Vertreter des Vorhabenträgers der DB Netz AG:
DB Netz AG
Regionalbereich Nord
I.NS.NLF
Hammerbrooklatt 44
20097 Hamburg

Hamburg,
Ort, Datum, Unterschrift

Gutachter:
SSF Ingenieure AG
Dompfaffstr.1a
80687 München
T +49 089 89 400
www.ssf-mg.de

Ort, Datum, Unterschrift

Projekt-Nr DB:	G.016Z20370	
BIM-Datenverzeichnung:	IFC VEI_HH_VET_V1.0 RVN-S	
	Datum	Name
Erstellt	31.08.2022	Manzoni
Geprüft	31.08.2022	Zeiler
Freigegeben	31.08.2022	Zeiler
Höhen- und Koordinatensystem:	DB_REF 2016	
Einwirkung Lastmodell		
Entwurfsgeschwindigkeit		
Bezugsgröße:		
Maßstab:	1 : 5000	

Vorhaben:

BIM Machbarkeitsstudie VET Verbindungsbahnentlastungstunnel Hamburg

Bauwerksvariante:

Planart: Lageplan

Planinhalt: BE-Fläche