Anlage 12.2.1

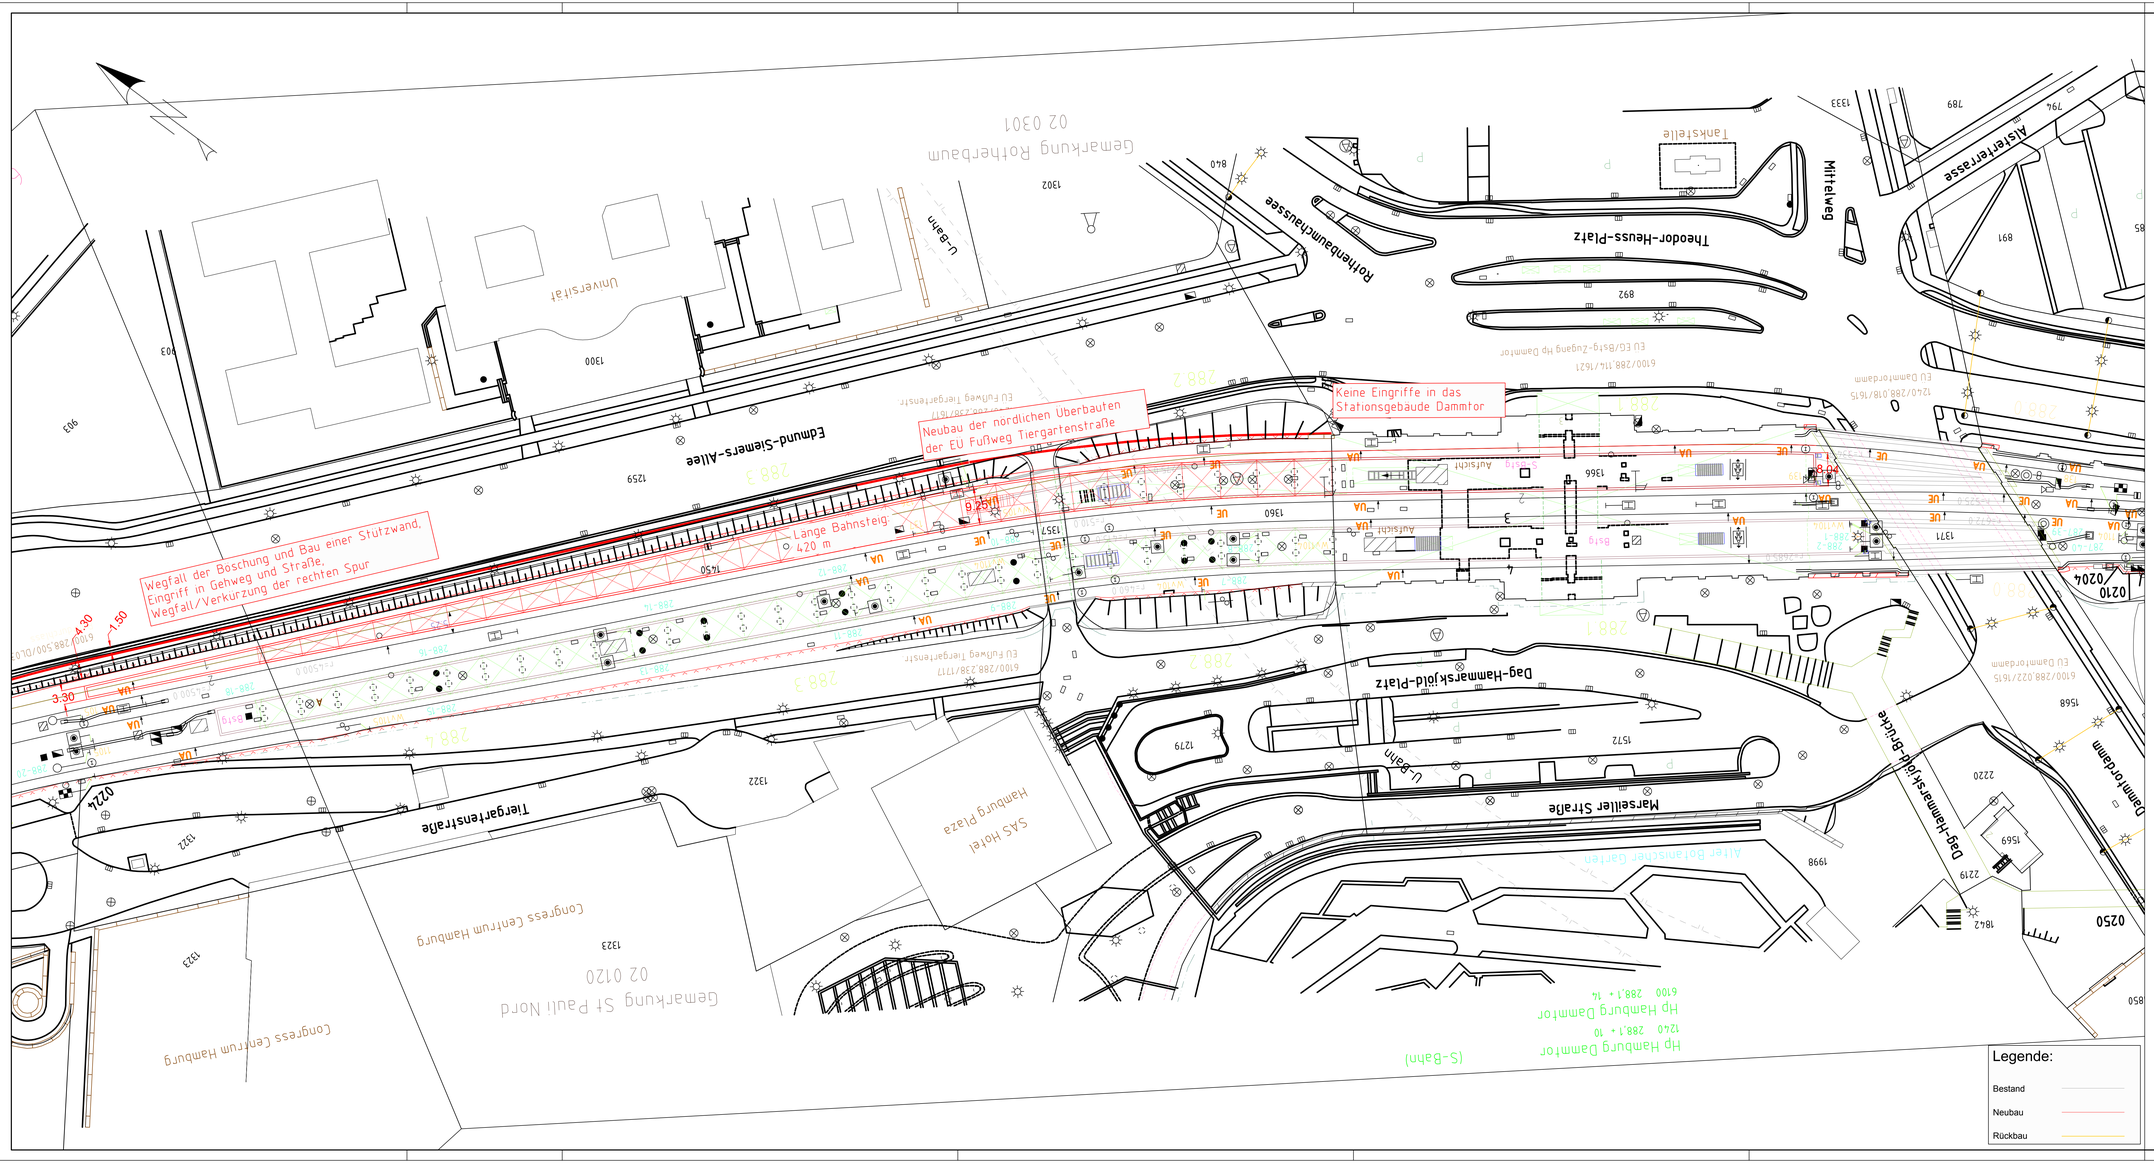

Genehmigungsvermerk Eisenbahn-Bundesamt

Übersichtsskizze

Index	Änderungen bzw. Ergänzungen	Planungsstand

Machbarkeitsstudie

Vorhabenträger:
DB Netz AG
Hamburg HVF und VET, I.NI.Ne-E-V
Infrastrukturprojekte Nord
Hammerbrooker 44
20097 Hamburg
Hamburg
Ort, Datum, Unterschrift

Vertreter des Vorhabenträgers der DB Netz AG
Hamburg
Ort, Datum, Unterschrift

Auftragnehmer:
Ingenieurgemeinschaft GRE/SSF/Amberg, VET – Hamburg
SSF Ingenieure AG
Dienstleistungsstraße 1a
80807 München
Ort, Datum, Unterschrift

Planverfasser:
GRE –
German Rail Engineering
c/o GRE Dresden,
Wiener Straße 116/116
01219 Dresden
Tel.: 03501 4794 - 30
Fax: 03501 4794 -400
Ort, Datum, Unterschrift

Planzeichen Nr.:

	Datum	Name
Projekt-Nr:	G.016220370	
Erstellt	06/2022	Kelly
Geprüft	06/2022	Kelly
Freigegeben	06/2022	Feyhn

Höhen- und Koordinatensystem
Einwirkung Lastmodell
Entwurfsgeschwindigkeit
Blattgröße 1234 x 556
Maßstab 1:500

Vorhaben
BIM Machbarkeitsstudie VET Verbindungsbahnenthastungstunnel Hamburg

Bauwerksvariante:

Planart:
Lageplan

Planinhalt:
Haltepunkt Dammtor

16.07.2022 10:51 Alexander Kelly V:\gre-ad\Laufwerke\GRE\VET_Machbarkeit_PDF_A4\A12_Bilanzen_Verbindungsbahnen_Plan_Zeichnen_Verbindungsbahnen.dwg / Stefan Doehler