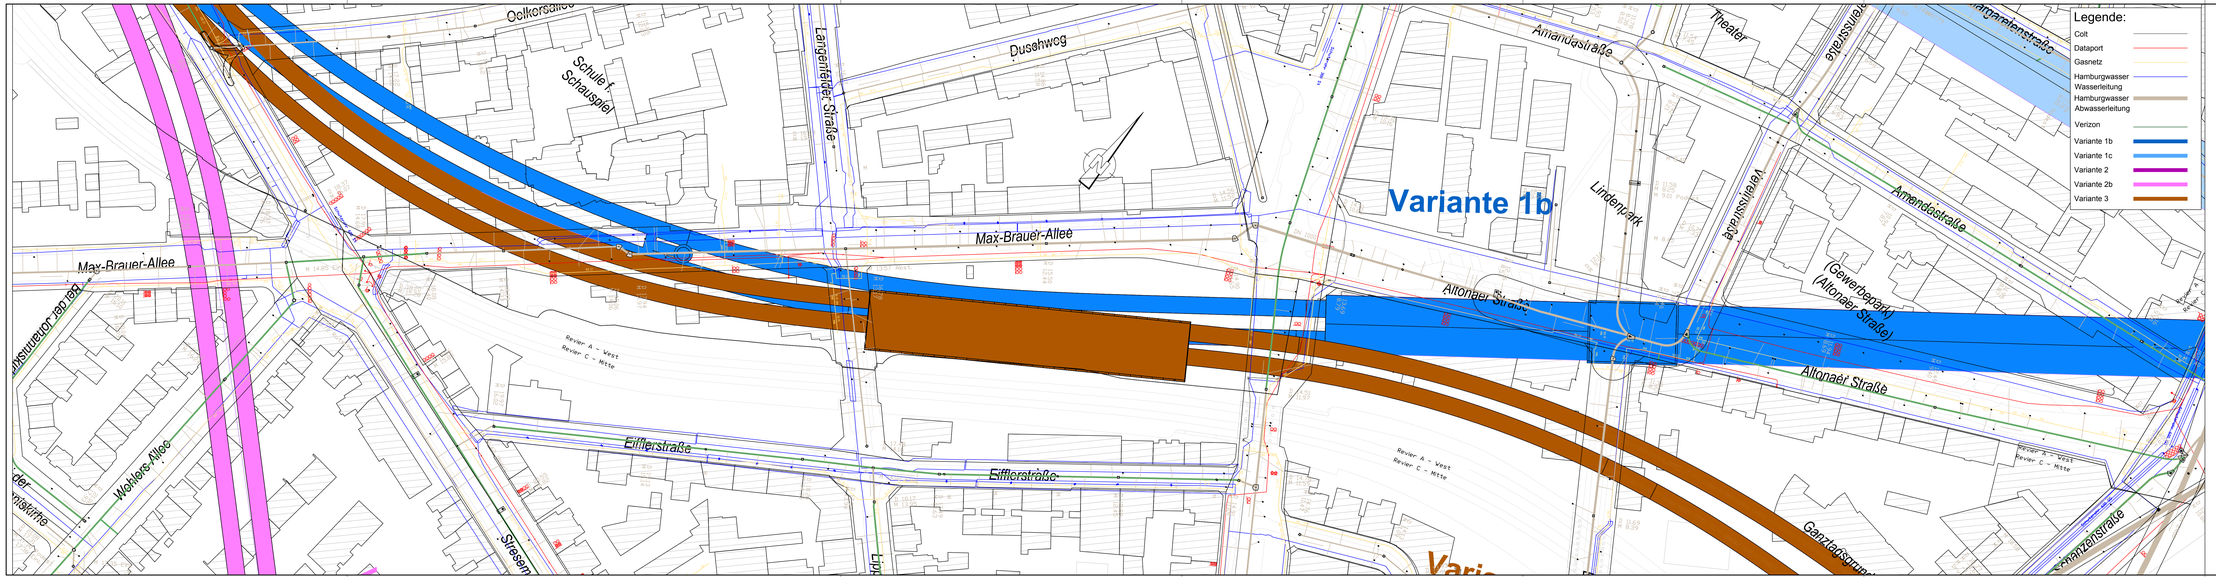

Anlage 12.3.1f

Genehmigungsvermerk Eisenbahn-Bundesamt

Übersichtskizze

Index	Änderungen bzw. Ergänzungen	Planungsstand

Machbarkeitsstudie

Vorhabenträger:
DB Netz AG
Hamburg Hbf und VET, I.NI-N-E-z-Y
Infrastrukturprojekte Nord
Hochbahnsteig H 14
20099 Hamburg
Hamburg,
SVT, Datum, Unterschrift

Auftragnehmer

Vertreter des Vorhabenträgers der DB Netz AG:
Hamburg,
SVT, Datum, Unterschrift

Planverfasser:
SBE
German Rail Engineering
c/o QRC Dresden,
Wilder Straße 79/179
01187 Dresden
Tel: 0351 4734 -28
Fax: 0351 4734 -499
SVT, Datum, Unterschrift

Planzeichen Nr.:
Projekt-Nr. G.016220370

	Datum	Name
Erstellt	04/2022	Nacke
Geprüft	04/2022	Kalcy
Freigegeben	04/2022	Feigsha

Höhen- und Koordinatensystem: DB Ref
Einordnung Lastmodell
Entwurfsgeschwindigkeit
Blattgröße 1639 x 330
Maßstab 1:500

Vorhaben:

BIM Machbarkeitsstudie VET Verbindungsbahnentlastungstunnel Hamburg

Bauwerksvariante:

Planart:

Kabel- und Leitungsplan

Planinhalt:

Station Holstenstraße Weichenplatte