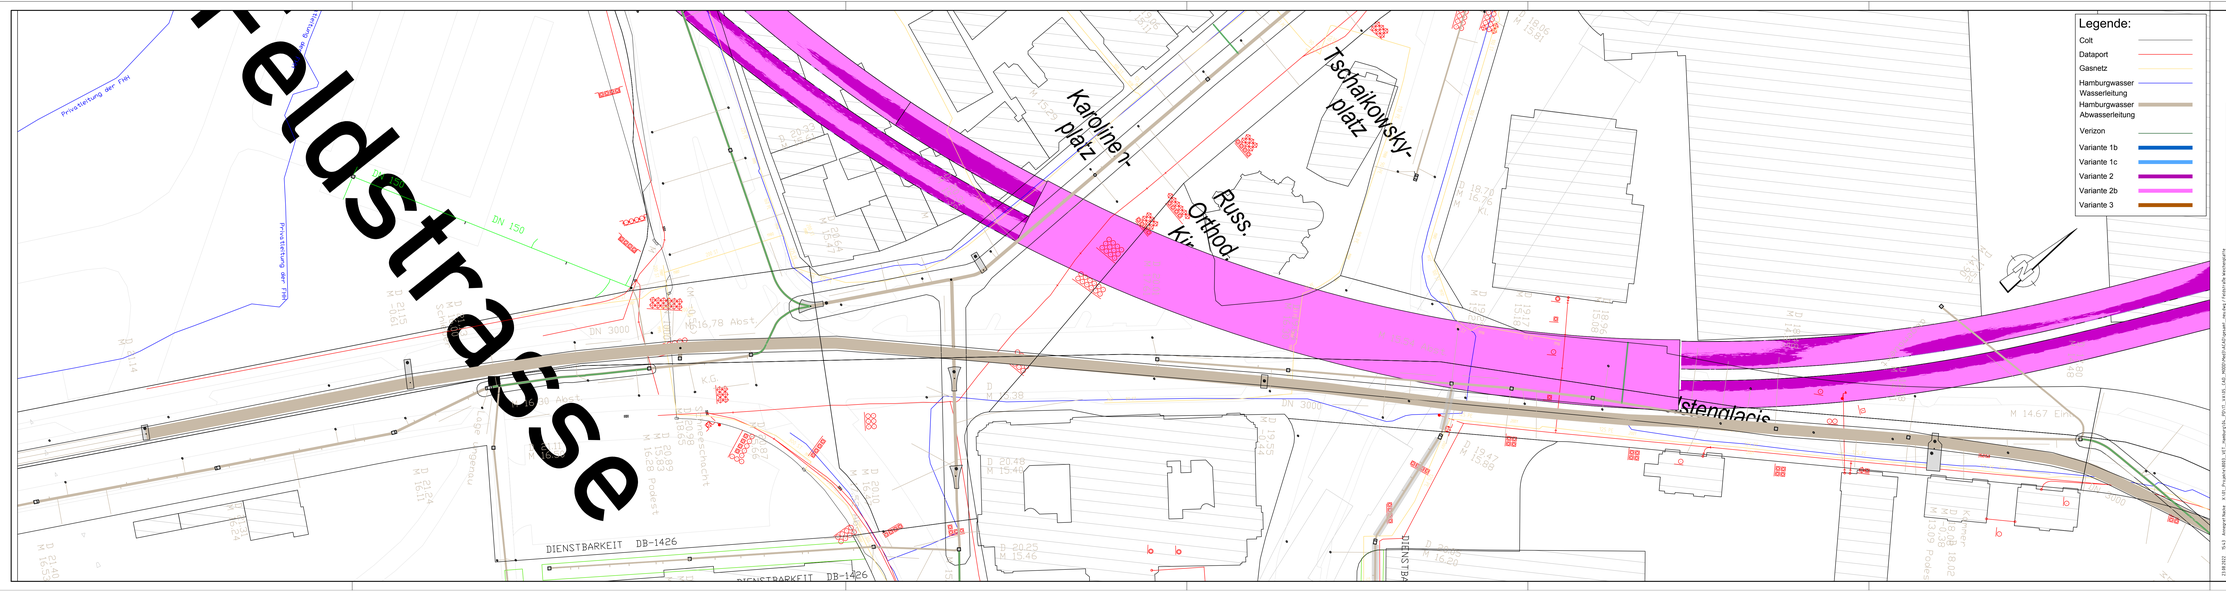

Anlage 12.3.15

Genehmigungsvermerk Eisenbahn-Bundesamt

Übersichtskizze

Index	Änderungen bzw. Ergänzungen	Planungsstand

Machbarkeitsstudie

Vorhabenträger:
DB Netz AG
Hamburg RM und VET, I.NI-N-E-Y
Infrastrukturprojekte Nord
Caffamacherreihe 14a
20097 Hamburg

Hamburg
Ort, Datum, Unterschrift
Auftraggeber

Vertreter des Vorhabenträgers der DB Netz AG

Hamburg
Ort, Datum, Unterschrift

Planerkollektiv:

Ingenieurgemeinschaft GRUSSY/Aeberg
VBT – Hamburg
Dipl.-Ing. Jan Thilo
Dowgiallo'lle'le
80807 München

DRE –
German Rail Engineering
c/o GRE Dresden
Dipl.-Ing. Sabine Thilo
01219 Dresden
Tel.: 0351/4726 -28
Fax: 0351/4726 -499

Ort, Datum, Unterschrift

Planerkollektiv Nr.:
Projekt-Nr.: G.016220370

	Datum	Name
Erstellt	04/2022	Nacke
Geprüft	04/2022	Kelly
Freigegeben	04/2022	Feupke

Planverfasser:

Höhen- und Koordinatensystem: DB Ref

Erwerbung Lochfeldeil

Einwurfsgeschwindigkeit

Darstellung: 1:25 + 1:50

Maßstab: 1:500

Vorhaben:

BIM Machbarkeitsstudie VET Verbindungsbahnentlastungstunnel Hamburg

Bauwerksvariante:

Planart:

Kabel- und Leitungsplan

Planinhalt:

Station Feldstraße Weichenplatte Ost

Pfad: R:\013_Arbeitsräume_VET\1_Projekte\BIM\01_VET_Projekte\03_Pläne\01_Kabel_und_Leitungsplan\Anlage_12.3.15_R0000_Plan_Kabel_und_Leitungsplan.dwg