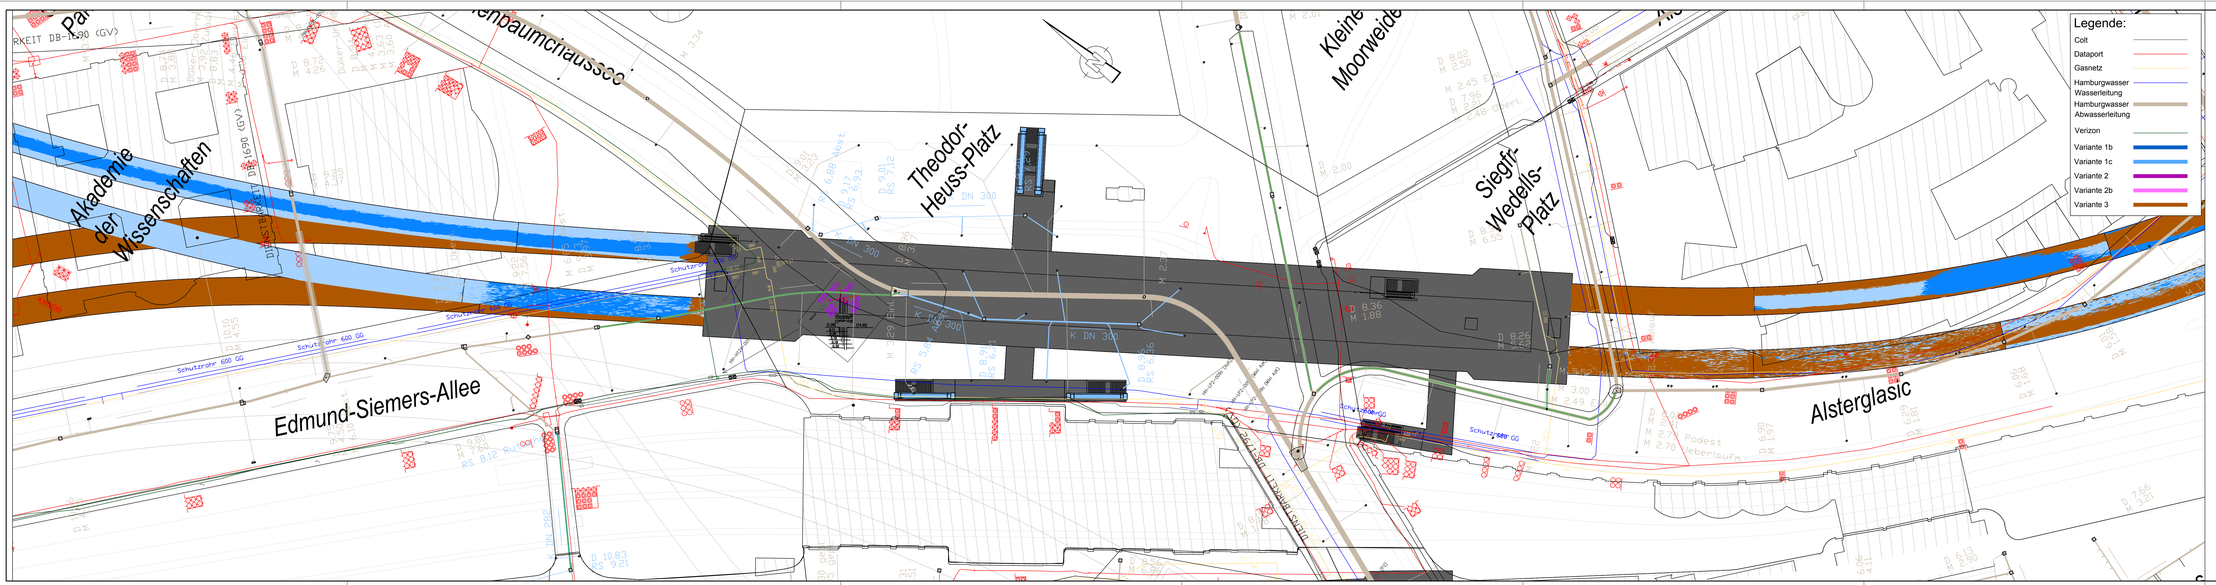

Anlage 12.3.5

Genehmigungsvermerk Eisenbahn-Bundesamt

Übersichtsskizze

Index	Änderungen bzw. Ergänzungen	Planungsstand

Machbarkeitsstudie

Vorhabenträger:
DB Netz AG
Hamburg RM1 und VET, I.N.N-E-c-y
Infrastrukturprojekte Nord
Theodor-Heuss-Str. 44,
20099 Hamburg

Hamburg,
SVT, Datum, Unterschrift

Vertreter des Vorhabenträgers der DB Netz AG:

Hamburg,
SVT, Datum, Unterschrift

Planzeichen Nr.:

Projekt-Nr.	G.096220370	
	Datum	Name
Erstellt	06/2022	Nacke
Geprüft	06/2022	Kaitz
Freigegeben	06/2022	Regabe

Auftragnehmer:
PA AMBERG
SSF

SVT, Datum, Unterschrift

Verfasser

Ingenieurgemeinschaft
GRS/GSF/Amberg
VET - Hamburg
SSF Ingenieure AG
Marienstraße 9
80807 München
Tel.: 0089/4134 - 30
Fax: 0089/4134 - 499

Planverfasser:
SBB
German Rail Engineering
c/o SBB Dresden,
wagner Straße 115/116
01257 Dresden
Tel.: 0049/351/4 - 28
Fax: 0049/351/4 - 499

SVT, Datum, Unterschrift

Höhen- und Koordinatensystem: DB Ref

Einwirkung Leitmedien

Entwurfsgeschwindigkeit

Blattgröße: h/b = 330

Maßstab: 1:500

BIM Machbarkeitsstudie VET Verbindungsbahnentlastungstunnel Hamburg

Bauwerksvariante:

Planart: **Kabel- und Leitungsplan**

Planinhalt:

Station Dammtor-Nord

25.08.2022 09:18 Anmeyer/Nacke X:\01_Projekte\G.096_VET_Hamburg\04_PROJ\1 PLAN\1.4KB_PROJECT\Plan\KLE\KLE\Kabel- und Leitungsplan - Nord