


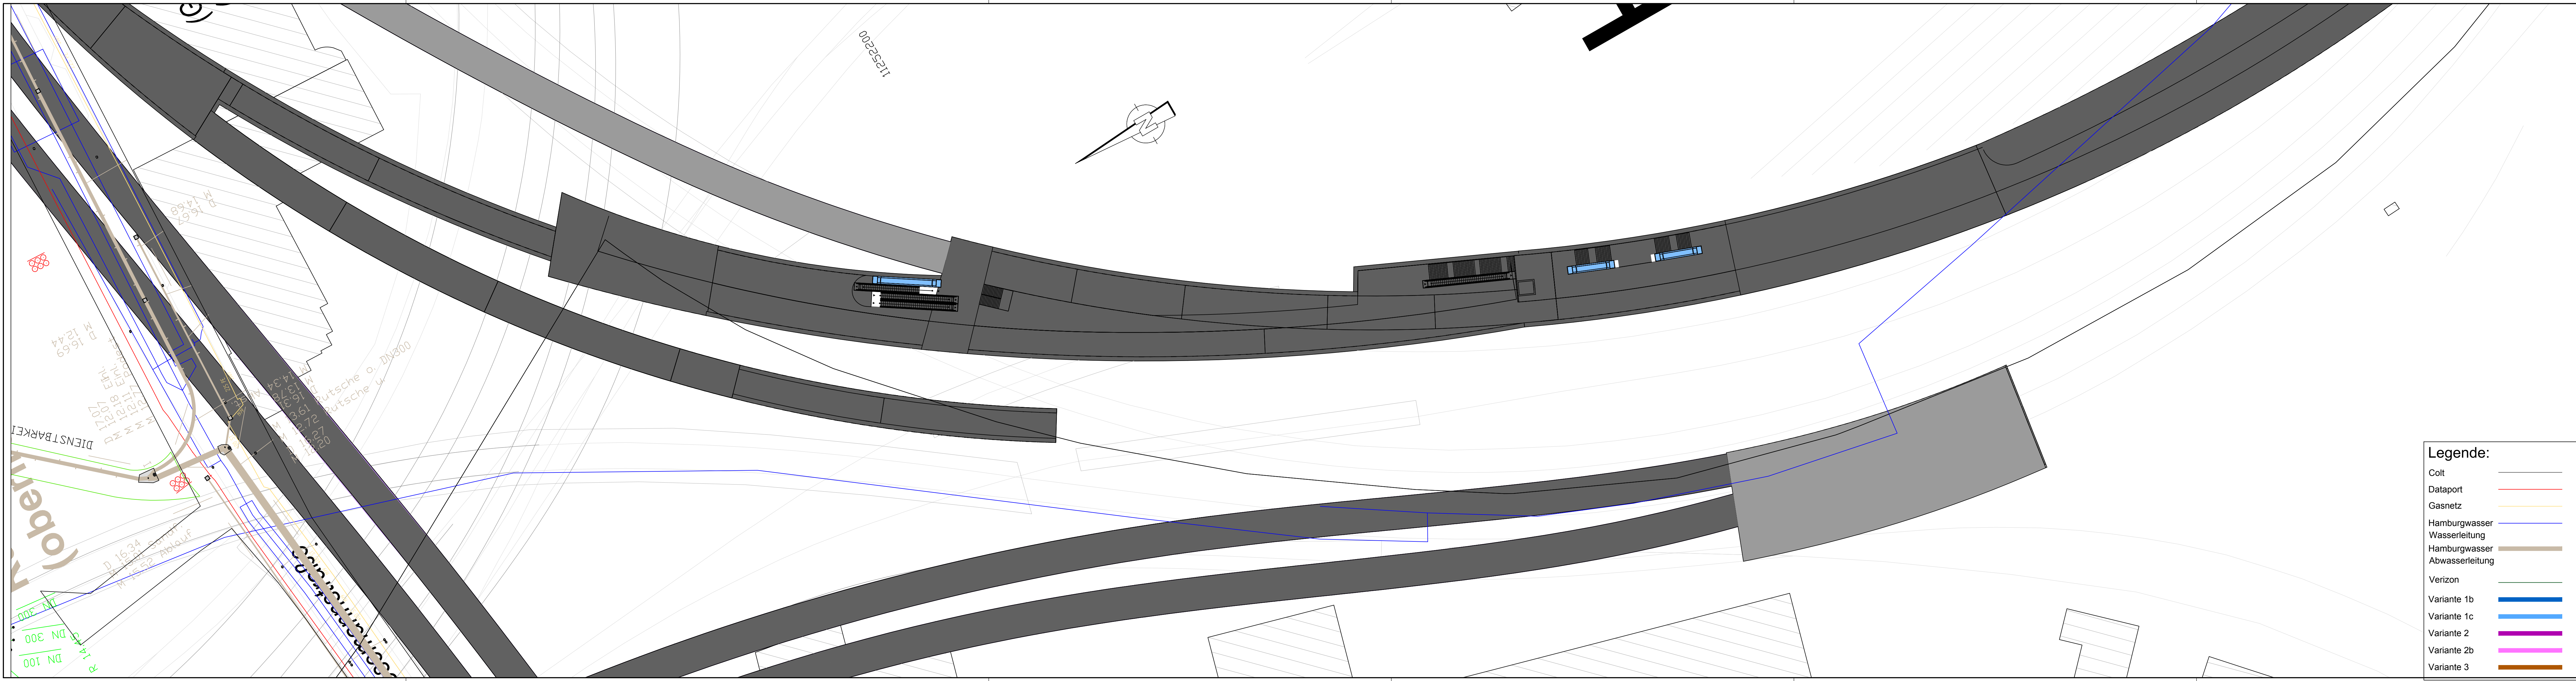

- Legende:**
- Colt
 - Dataport
 - Gasnetz
 - Hamburgwasser
 - Wasserleitung
 - Hamburgwasser
 - Abwasserleitung
 - Verizon
 - Variante 1b
 - Variante 1c
 - Variante 2
 - Variante 2b
 - Variante 3

Genehmigungsvermerk Eisenbahn-Bundesamt

Übersichtsskizze

Index	Änderungen bzw. Ergänzungen	Planungsstand
-------	-----------------------------	---------------

Vorhabenenträger:

DB Netz AG
Hamburg Hbf und VET, INI-N-E-V
Infrastrukturprojekte Nord
Hammerbrookstr. 44
20097 Hamburg

Auftragnehmer:

AMBERG
Ingenieurgesellschaft
GRE/SSF/Amberg,
VET - Hamburg
SSF Ingenieure AG
Domagkstraße 1a
80807 München

GRE
German Rail Engineering
c/o GRE Dresden
Wiener Straße 114/116
01279 Dresden
Tel.: (0351) 4734 - 30
Fax: (0351) 4734 - 400

Ort, Datum, Unterschrift

Vorhaben:

BIM Machbarkeitsstudie VET Verbindungsbahnhaltungstunnel Hamburg

Bauwerksvariante:

Planart:

Planinhalt:

Planzeichen-Nr.: G.016220370

Projekt-Nr.	Datum	Name
Erstellt	04/2022	Nacke
Geprüft	04/2022	Kelly
Freigegeben	04/2022	Reypka

Höhen- und Koordinatensystem: DB Ref

Einwirkung Lastmodell

Entwurfsgeschwindigkeit:

Blattgröße: 14,35 x 330

Maßstab: 1:500

Station Altona Mitte

Anlage 12.3.17

31.08.2022 08:15 Alexander Kelly \vgm-rail.com\daten\GRE\VET_Projekte\8003_VET_Hamburg\VAL_P0VT_VANES_CAD_MOD\Weg3\MCD\gesamt_neu.dwg / Altona_Mitte