


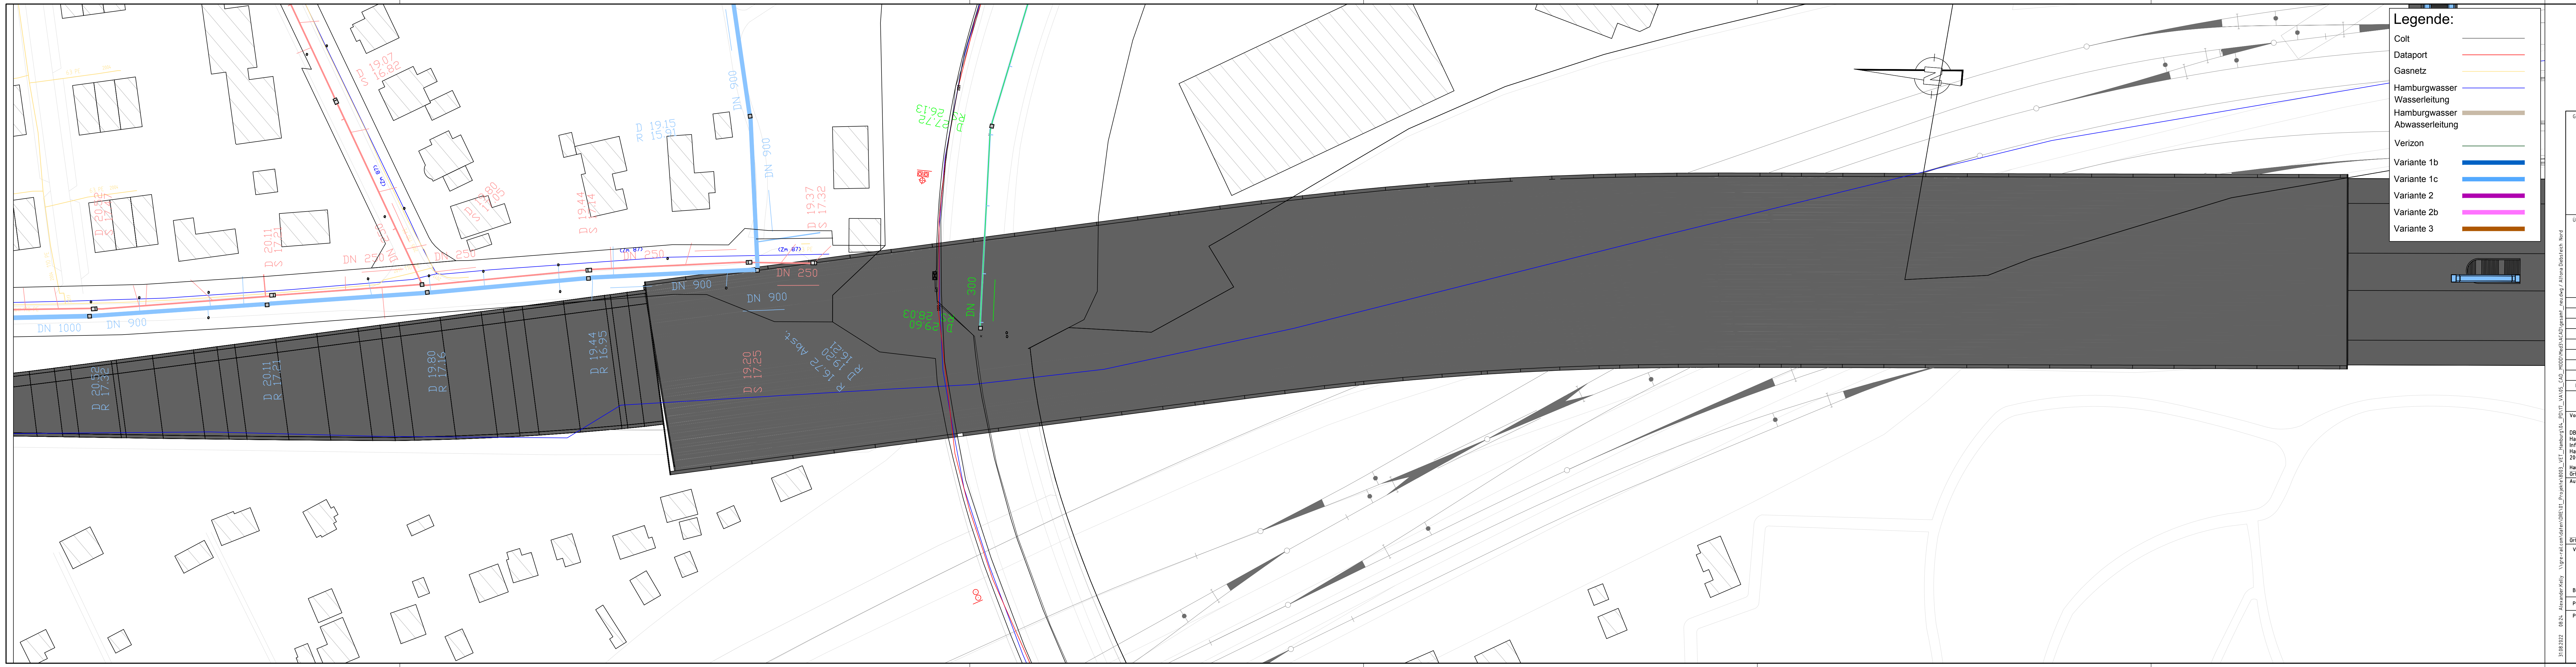

- Legende:**
- Colt
 - Dataport
 - Gasnetz
 - Hamburgwasser
 - Wasserleitung
 - Hamburgwasser
 - Abwasserleitung
 - Verizon
 - Variante 1b
 - Variante 1c
 - Variante 2
 - Variante 2b
 - Variante 3

Anlage 12.3.22

Genehmigungsvermerk Eisenbahn-Bundesamt

Übersichtsskizze

Index Änderungen bzw. Ergänzungen Planungsstand

Machbarkeitsstudie

Vorhabenträger:
DB Netz AG
Hamburg Hbf und VET, I/N-N-E-V
Infrastrukturprojekte Nord
Hammerbrookstr. 44
20097 Hamburg

Hamburg,
Ort, Datum, Unterschrift

Auftragnehmer:
INGENIEURGENSCHAFT
GRE/SSF/AMBERG
VET - Hamburg
SSF Ingenieure AG
Domagkstraße 1a
80807 München

Ort, Datum, Unterschrift

Vertreter des Vorhabenträgers der DB Netz AG:

Planzeichen-Nr.: G.016220370

	Datum	Name
Erstellt	04/2022	Nacke
Geprüft	04/2022	Kelly
Freigegeben	04/2022	Reypka

Höhen- und Koordinatensystem: DB Ref

Einwirkung Lastmodell

Entwurfsgeschwindigkeit:

Blattgröße: 14,95 x 330

Maßstab: 1:500

BIM Machbarkeitsstudie VET Verbindungsbahntlastungstunnel Hamburg

Bauwerksvariante:

Planart: **Kabel- und Leitungsplan**

Planinhalt:

Station Altona Diebsteich Nord

31.08.2022 08:24 Alexander Kelly Vgre-rail.com\data\BIM\GRE_VET_Projekte\8003_VET_Hamburg\VA_P0VT_VANES_CAD_MOD0\Weg3\MCD\gesamt_neu.dwg / Altona Diebsteich Nord