


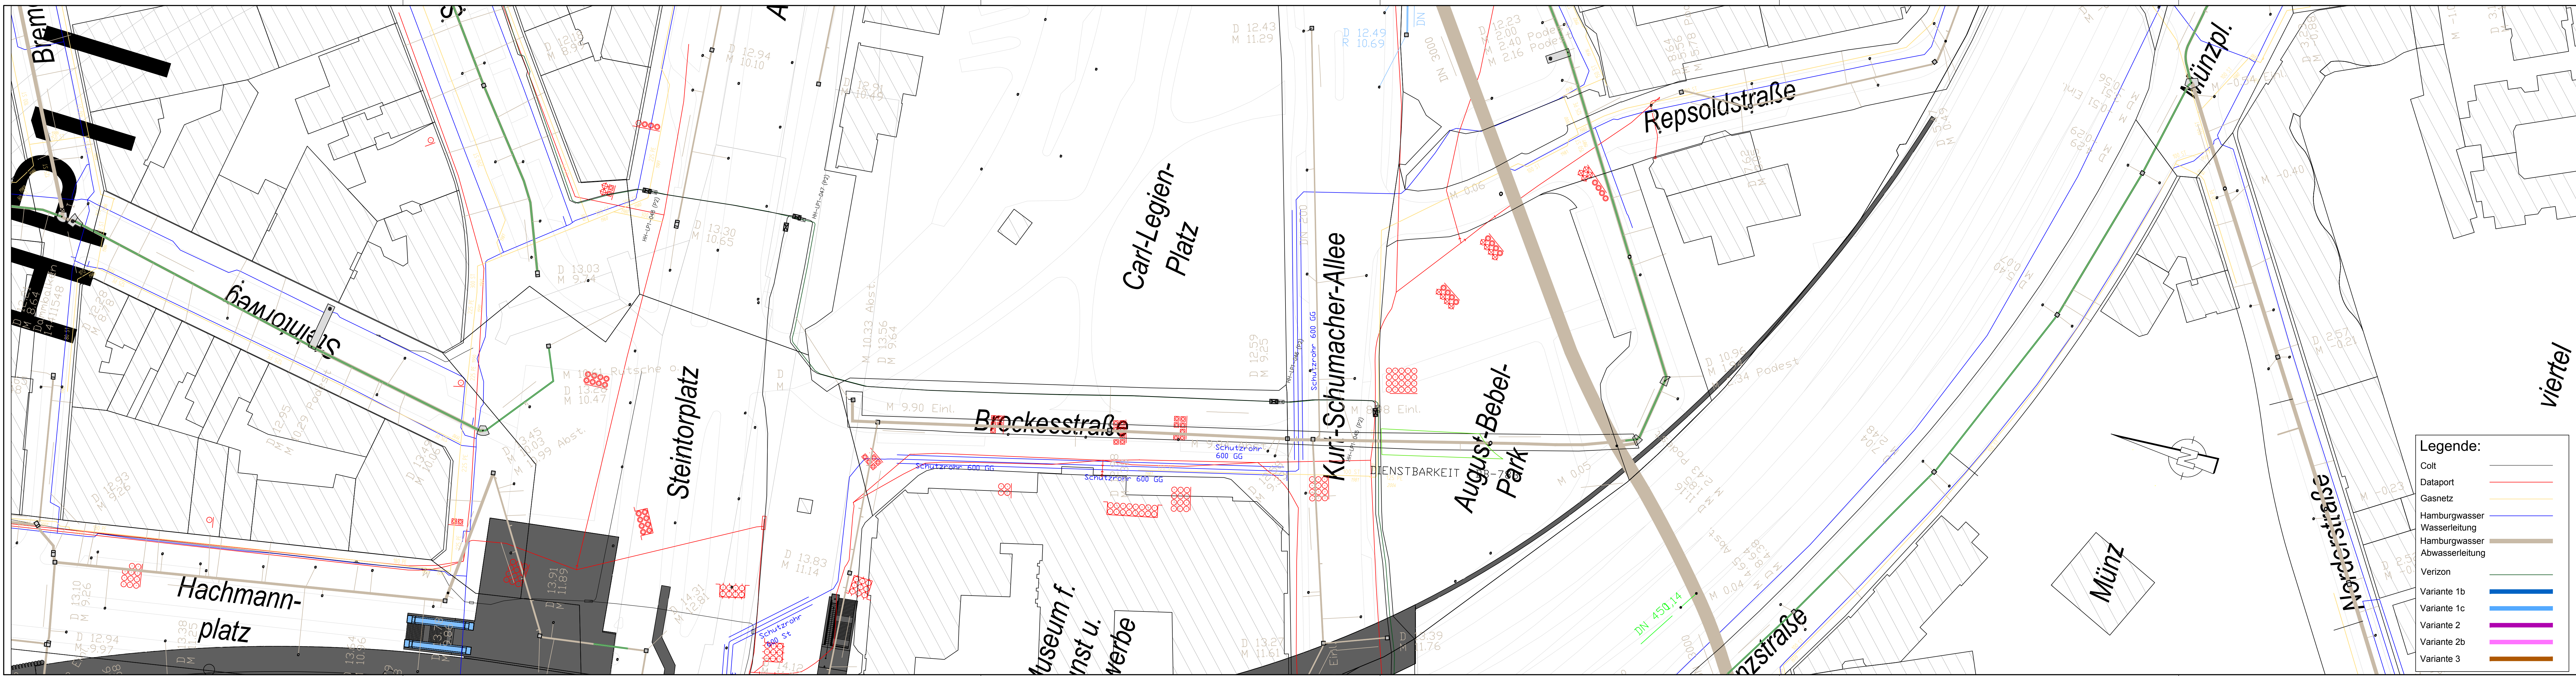

Legende:

- Colt
- Dataport
- Gasnetz
- Hamburgwasser
- Wasserleitung
- Hamburgwasser
- Abwasserleitung
- Verizon
- Variante 1b
- Variante 1c
- Variante 2
- Variante 2b
- Variante 3

Genehmigungsvermerk Eisenbahn-Bundesamt

Übersichtsskizze

Index	Änderungen bzw. Ergänzungen	Planungsstand
-------	-----------------------------	---------------

Vorhabenträger:
DB Netz AG
Hamburg Hbf und VET, I.NI-N-E-V
Infrastrukturprojekte Nord
Hammerbrookstr. 44
20097 Hamburg
Hamburg, Ort, Datum, Unterschrift

Planzeichen Nr.:
Projekt-Nr.: G.016220370
Erstellt: 04/2022
Geprüft: 04/2022
Freigegeben: 04/2022

Höhen- und Koordinatensystem: DB Ref

Einwirkungs-Lastmodell

Entwurfsgeschwindigkeit:

Blattgröße: 14,35 x 330

Maßstab: 1:500

BIM Machbarkeitsstudie VET Verbindungsbahntastungstunnel Hamburg

Bauwerksvariante:

Planart:

Planinhalt:

Kabel- und Leitungsplan

Station Hbf - Südost

Anlage 12.3.2

23.08.2022 12:57 Anmager Nücke X:\01_Projekte\B003_VET_Hamburg\UL_P01_V1_VA05_CAD_MODEL\Med3\ACAD\gesamt_neu.dwg / Hbf_Süd-Ost