


03.09.03 VET Hamburg L2 Abzweig Altona Mitte.dwg - Druckdatum: 25.08.02

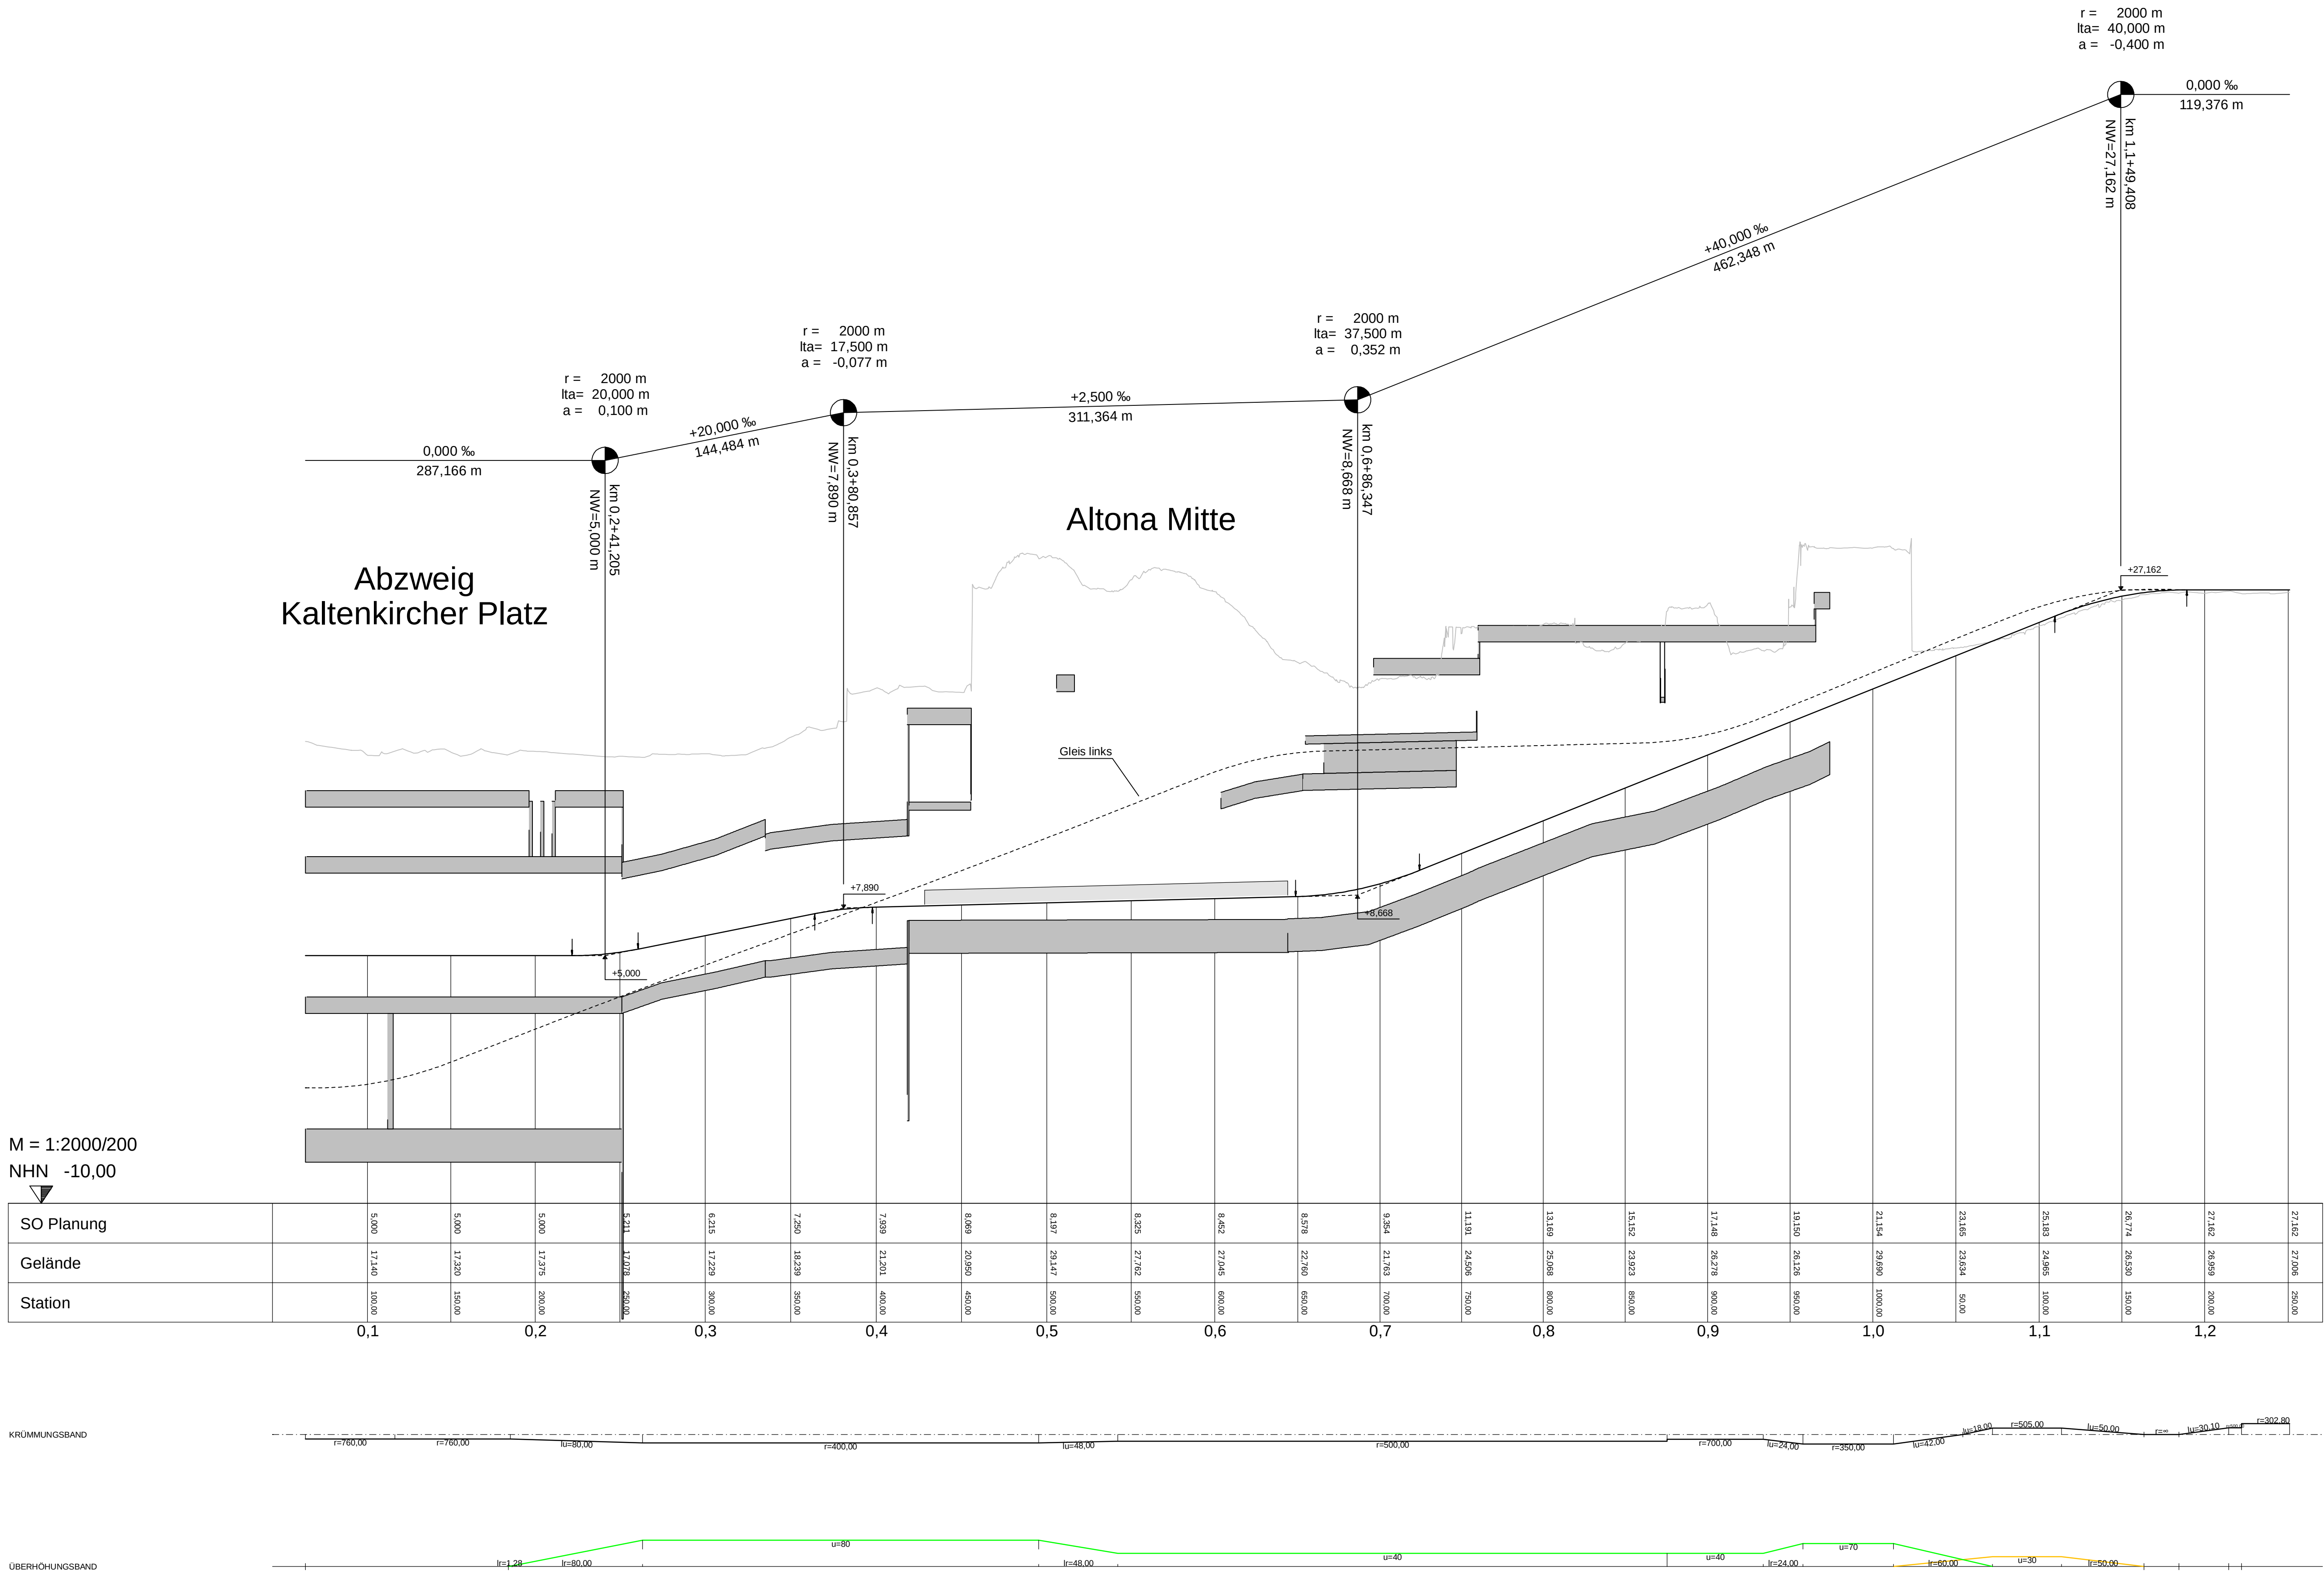

Anlage 12.4.13

Genehmigungsvermerk Eisenbahn-Bundesamt

Übersichtsskizze

Index	Änderungen bzw. Ergänzungen	Name	Datum

Machbarkeitsstudie

Vorhaben:		DB NETZE		Projekt-Nr. DB: G.016220370	
DB Netz AG Hamburg Hbf und VET, LNI-N-E-V Infrastrukturprojekte Nord Hammerbrookstr. 44 20097 Hamburg		Vertreter des Vorhabenträgers der DB Netz AG		BM-Datencodierung	
Hamburg, DfT, Datum, Unterschrift		DfT, Datum, Unterschrift		Freigegeben: 15.07.2012 Kelly	
Auftraggeber:		Planverfasser:		Höhen- und Koordinatensystem: DBRef/DBRef	
Ingenieurgesellschaft GRE/SSF/Amberg, VET - Hamburg SSF Ingenieure AG Donagysstraße 1a 80807 München		GRE - German Rail Engineering c/o GRE Dresden Weinbergstraße 116/116 01179 Dresden Tel.: (0351) 4734-30 Fax: (0351) 4734-400		Einwirkungsmodell	
DfT, Datum, Unterschrift		DfT, Datum, Unterschrift		Entwurfsgeschwindigkeit:	
Vorhaben:		Vorhaben:		Blattgröße: 97,0 x 59,4	
BIM Machbarkeitsstudie VET Verbindungsbahntlastungstunnel Hamburg		BIM Machbarkeitsstudie VET Verbindungsbahntlastungstunnel Hamburg		Maßstab: 1:2000/200	
Bauwerksvariante:		Bauwerksvariante:			
Planart:		Planart:		Höhenplan	
Planinhalt:		Planinhalt:		Altona / Diebsteich Abzweig - Altona (alt) Gleis rechts	